


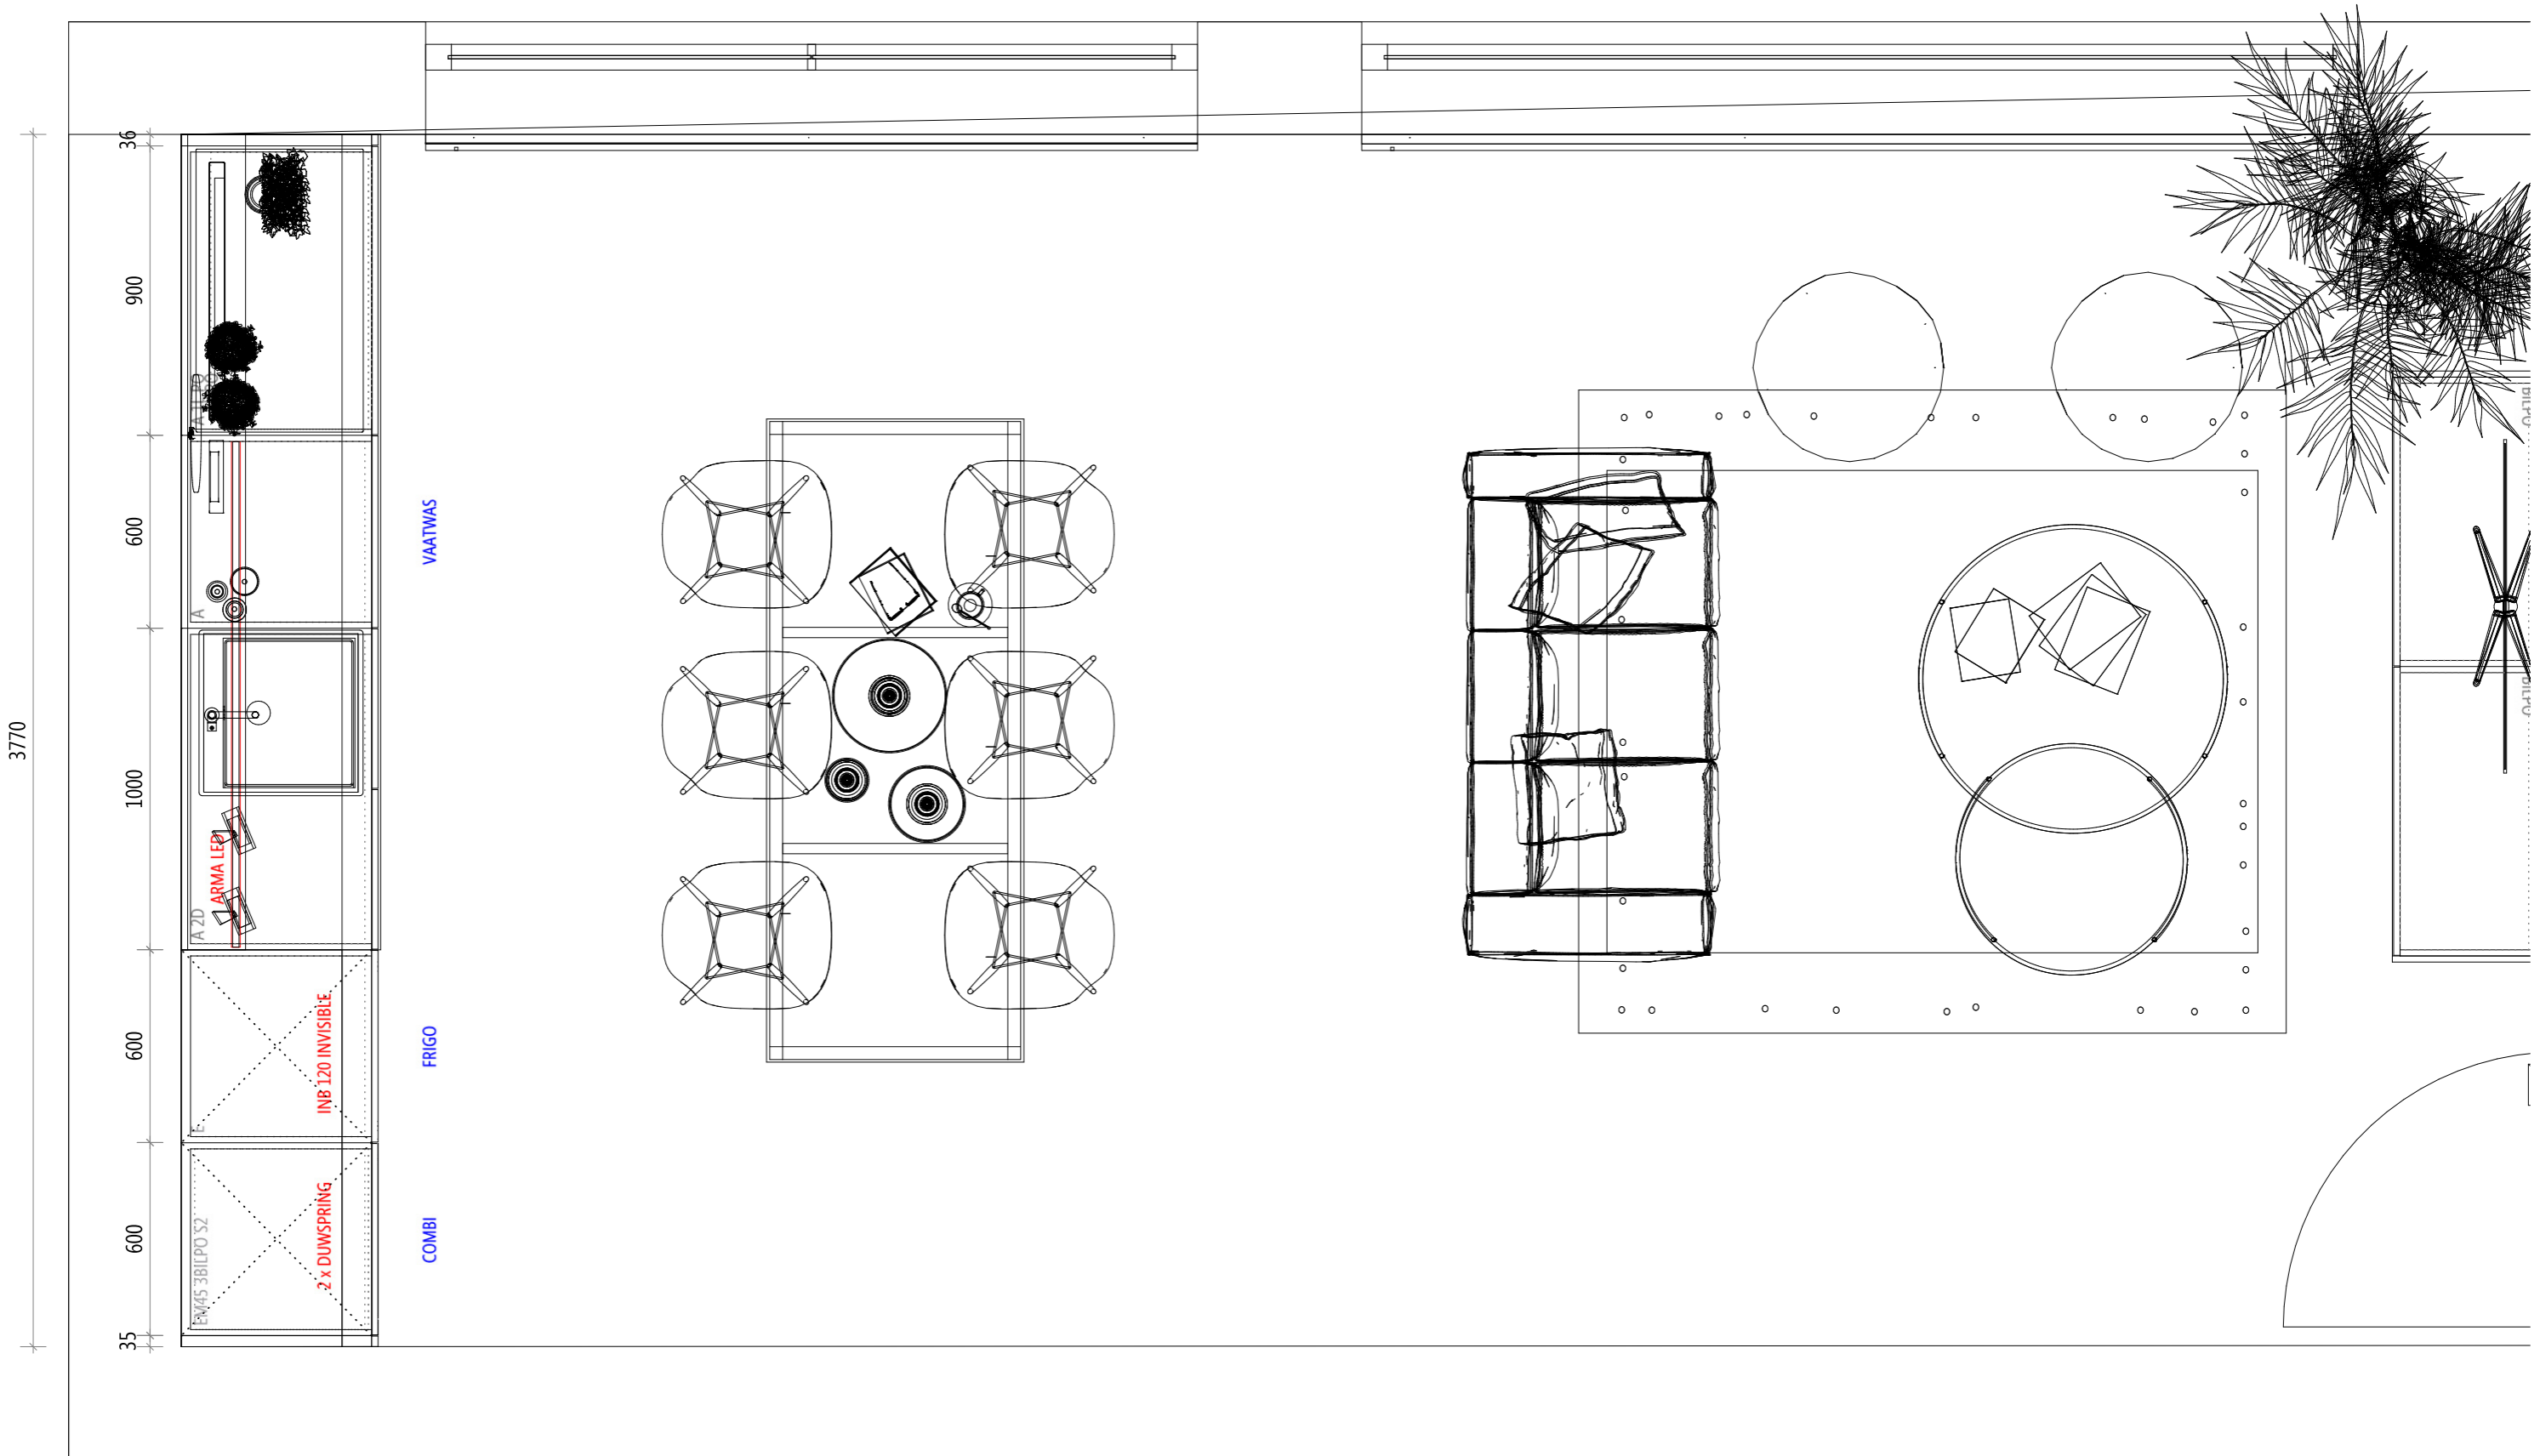

| | | |
|--|---|-----------------|
| VOORONTWERP | TIMORASSO (hb) | 23-01940-01-HVL |
|  | Design & Build 00.01 KEUK1 J.Knuddestraat 9 8420 DE HAAN | keuken * |
| Diapal nv Bekedijkstraat 1 8490 Jabbeke 050 81 91 70 www.diapal.be verkoop@diapal.be <small>Enkel de kleurkeuze op de ondertekende bestelbon is bindend. Deze tekening is geenszins bedoeld als exacte weergave en derhalve niet bindend. Diapal nv behoudt zich het recht voor om de maatvoering en ontwerp aan te passen in functie van de technische haalbaarheid.</small> | | |



| | | |
|--|---|-----------------|
| VOORONTWERP | TIMORASSO (hb) | 23-01940-01-HVL |
|  | Design & Build 00.01 KEUK1 J.Knuddestraat 9 8420 DE HAAN | keuken * |
| Diapal nv Bekedijkstraat 1 8490 Jabbeke 050 81 91 70 www.diapal.be verkoop@diapal.be Enkel de kleurkeuze op de ondertekende bestelbon is bindend. Deze tekening is geenszins bedoeld als exacte weergave en derhalve niet bindend. Diapal nv behoudt zich het recht voor om de maatvoering en ontwerp aan te passen in functie van de technische haalbaarheid. | | |