res. Petit Cheval Blanc

8/0101

Herenstraat nr 8 te Wenduine - De Haan

bouwheer: Design & Build

Wenduine - De Haan

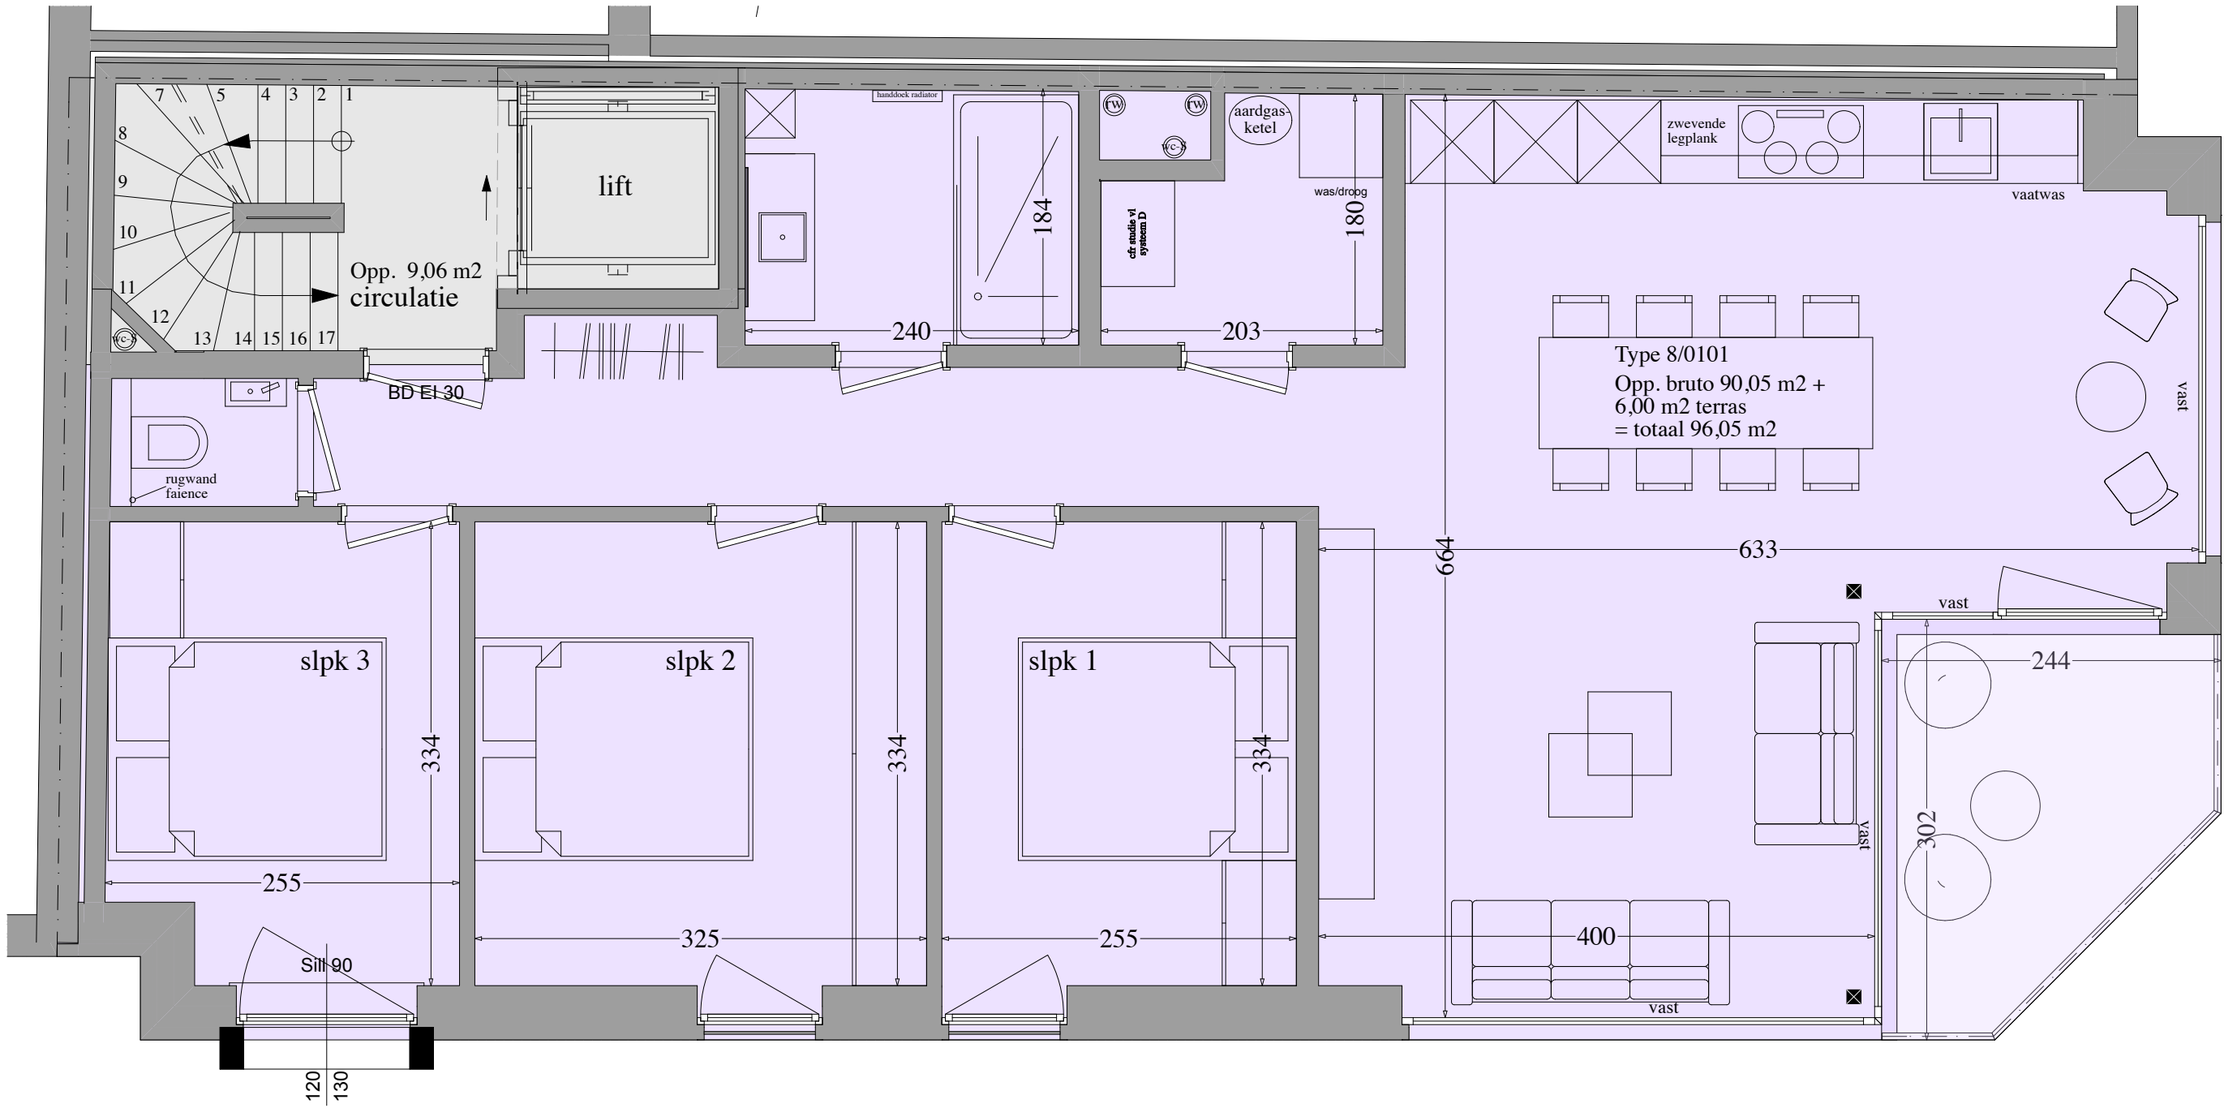

Arch. Yvan van Loo GDA architectuurbureau bvba Drift 19 8420 Wenduine - De Haan