
res. Verdejo

6/0101

Zeevillalaan 6 Wenduine - De Haan

bouwheer
Design & Build
Wenduine - De Haan

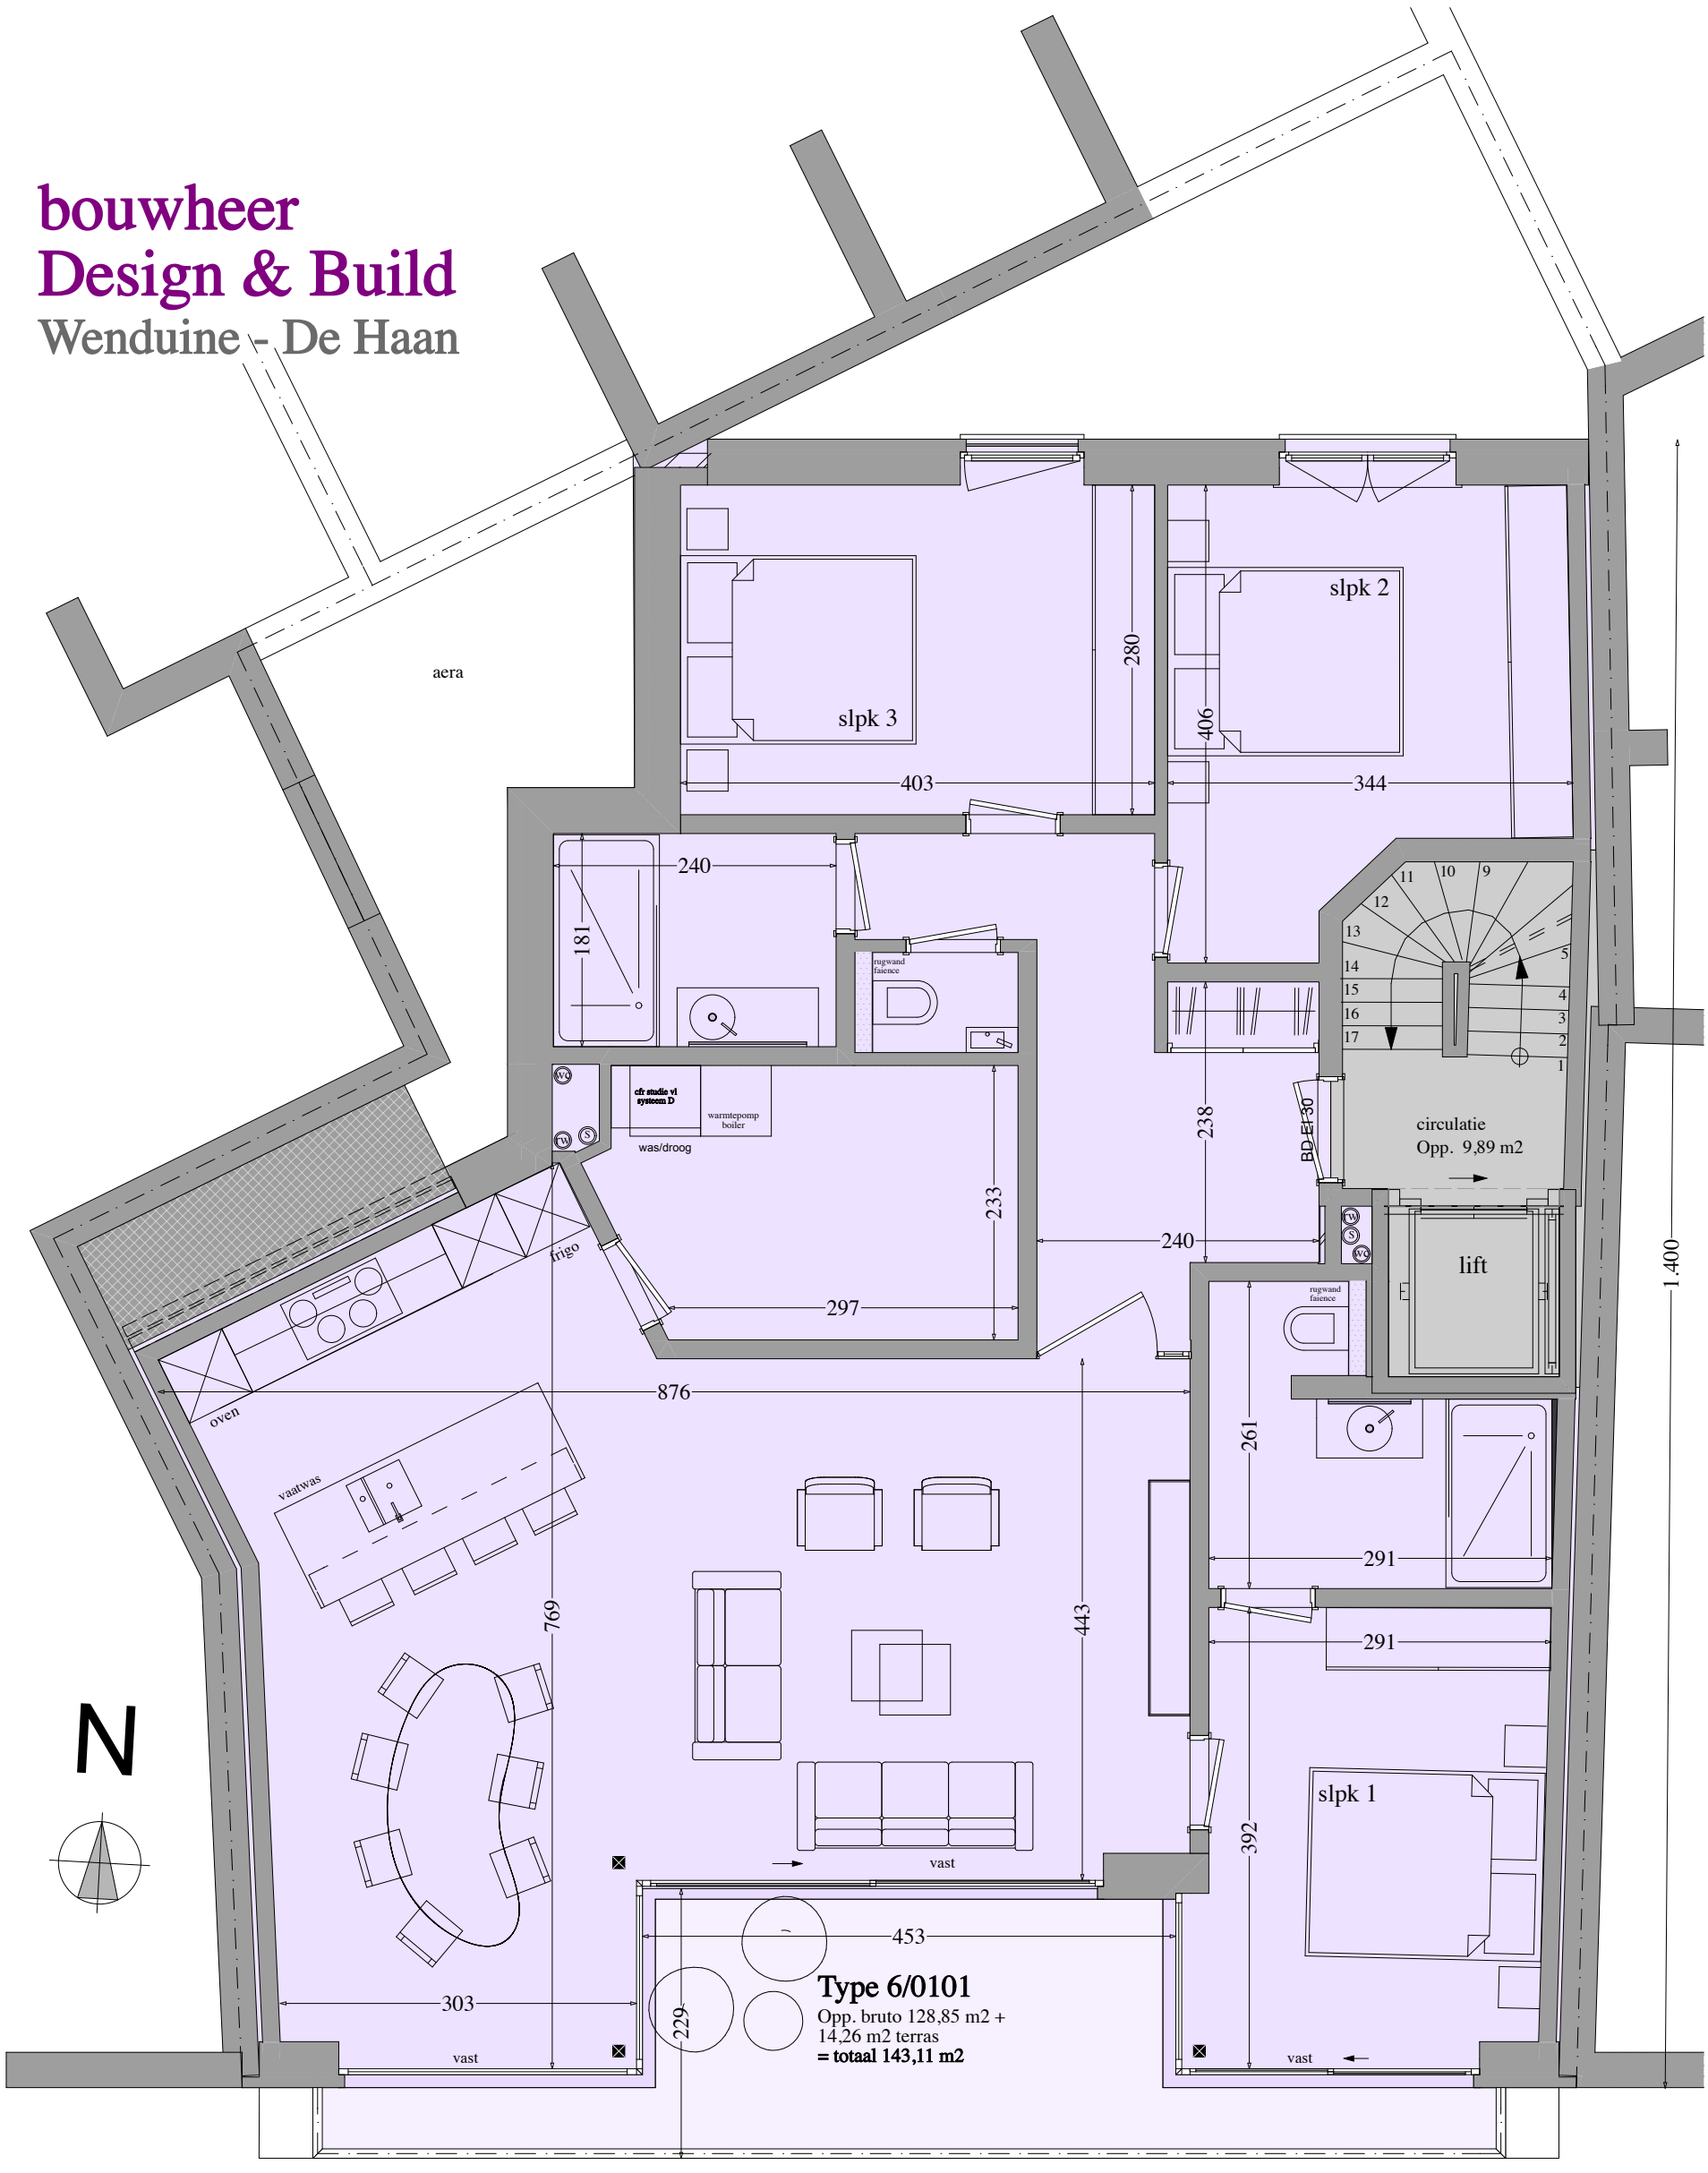

Arch. Yvan van Loo GDA architectuurbureau bvba Drift 19 8420 Wenduine - De Haan