res. Godello I

Rederskaai 20 Zeebrugge

20/0102


bouwheer
Design & Build


Wenduine - De Haan

Type 20/0102

Opp. bruto 88,23 m2 + 25,58 m2 terras

= totaal 113,81 m2 + 45,30 m2 daktuin

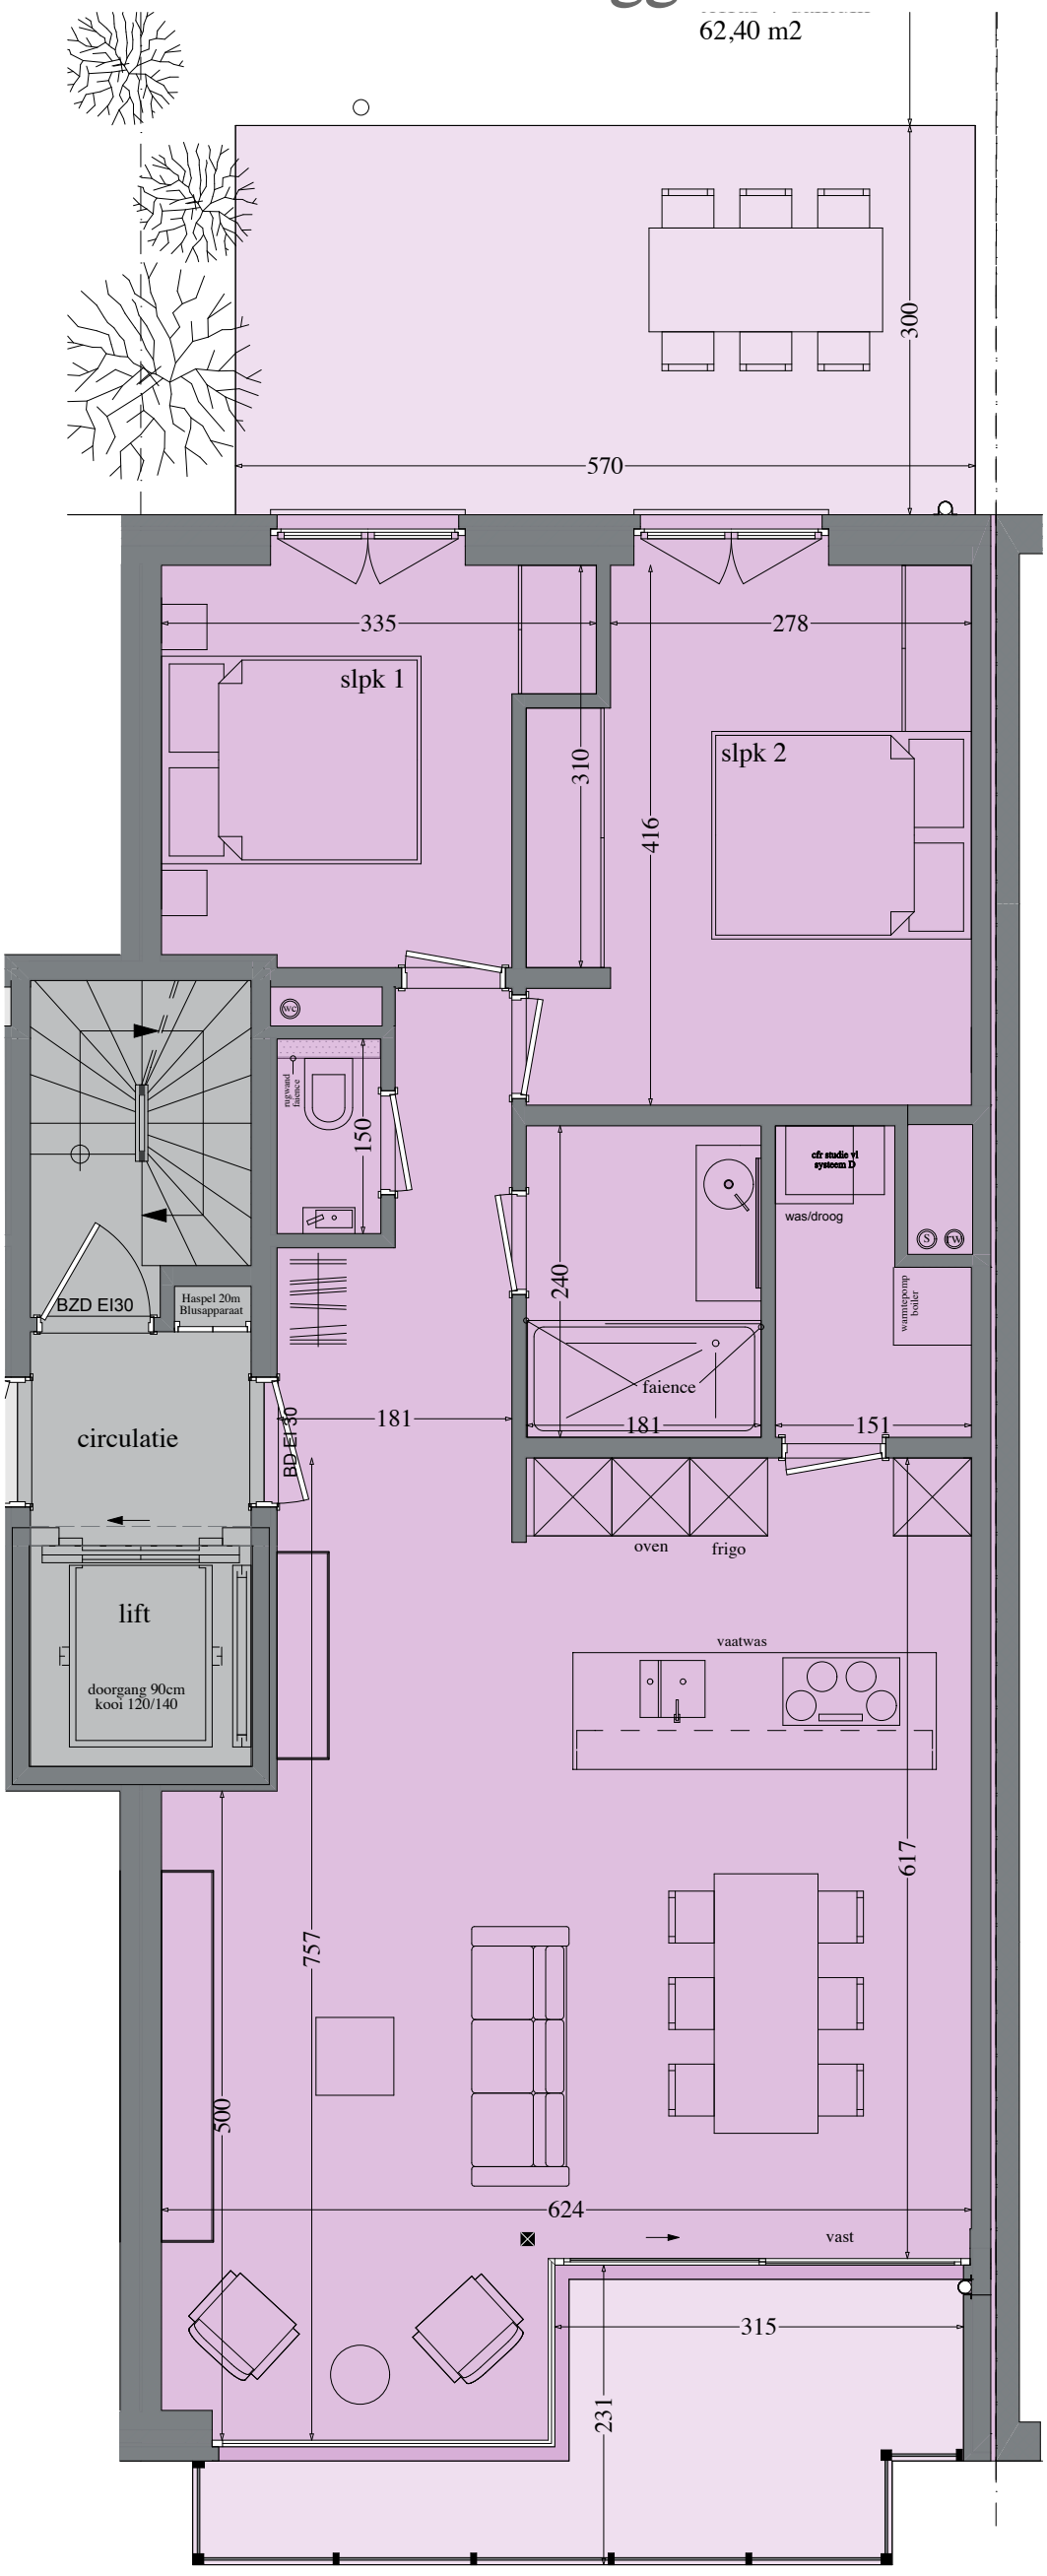

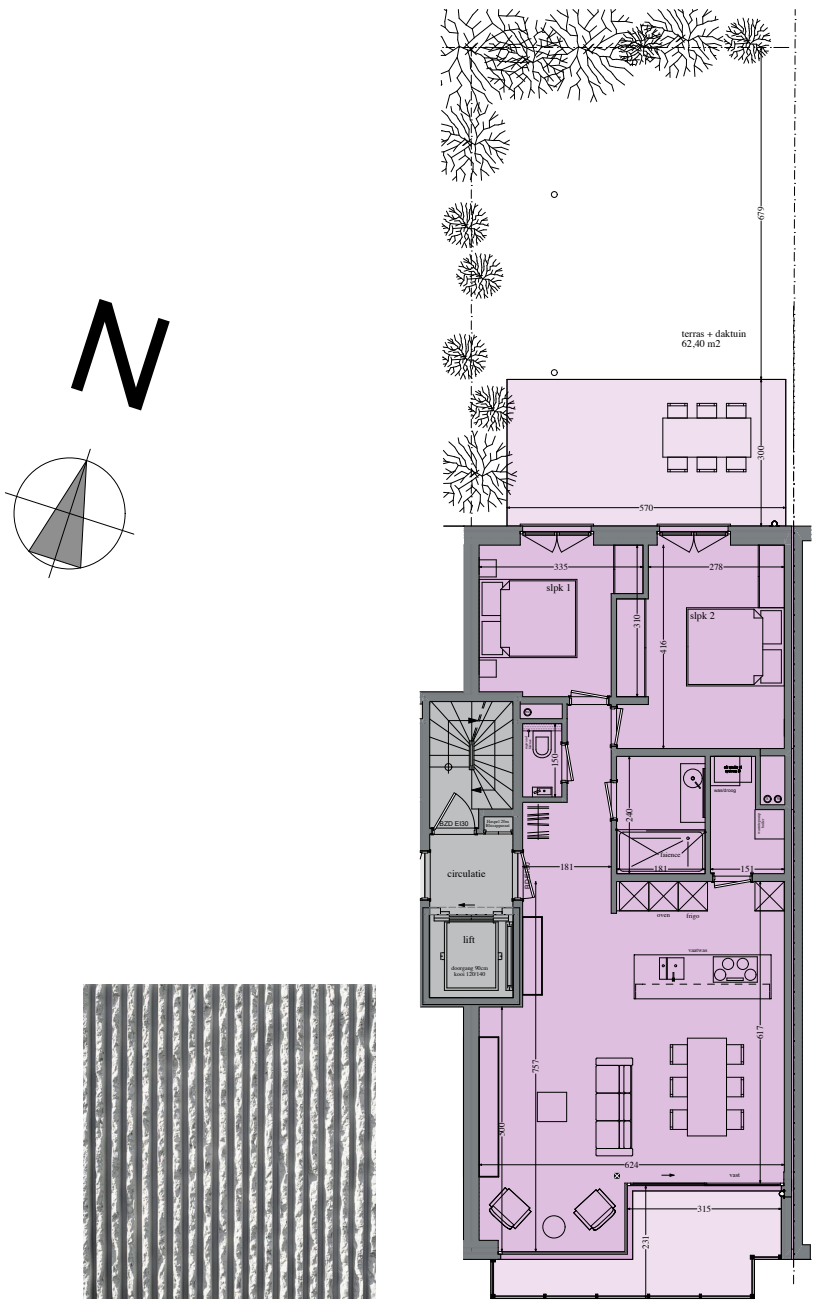



Uitvoering Arch. Yvan van Loo GDA architectuurbureau bvba Drift 19 8420 Wenduine - De Haan