res. Godello I


20/0302

Rederskaai 20 Zeebrugge

bouwheer
Design & Build
Wenduine - De Haan

Type 20/0302
Opp. bruto 88,23 m2
+ 8,48 m2 terras
= totaal 96,71 m2



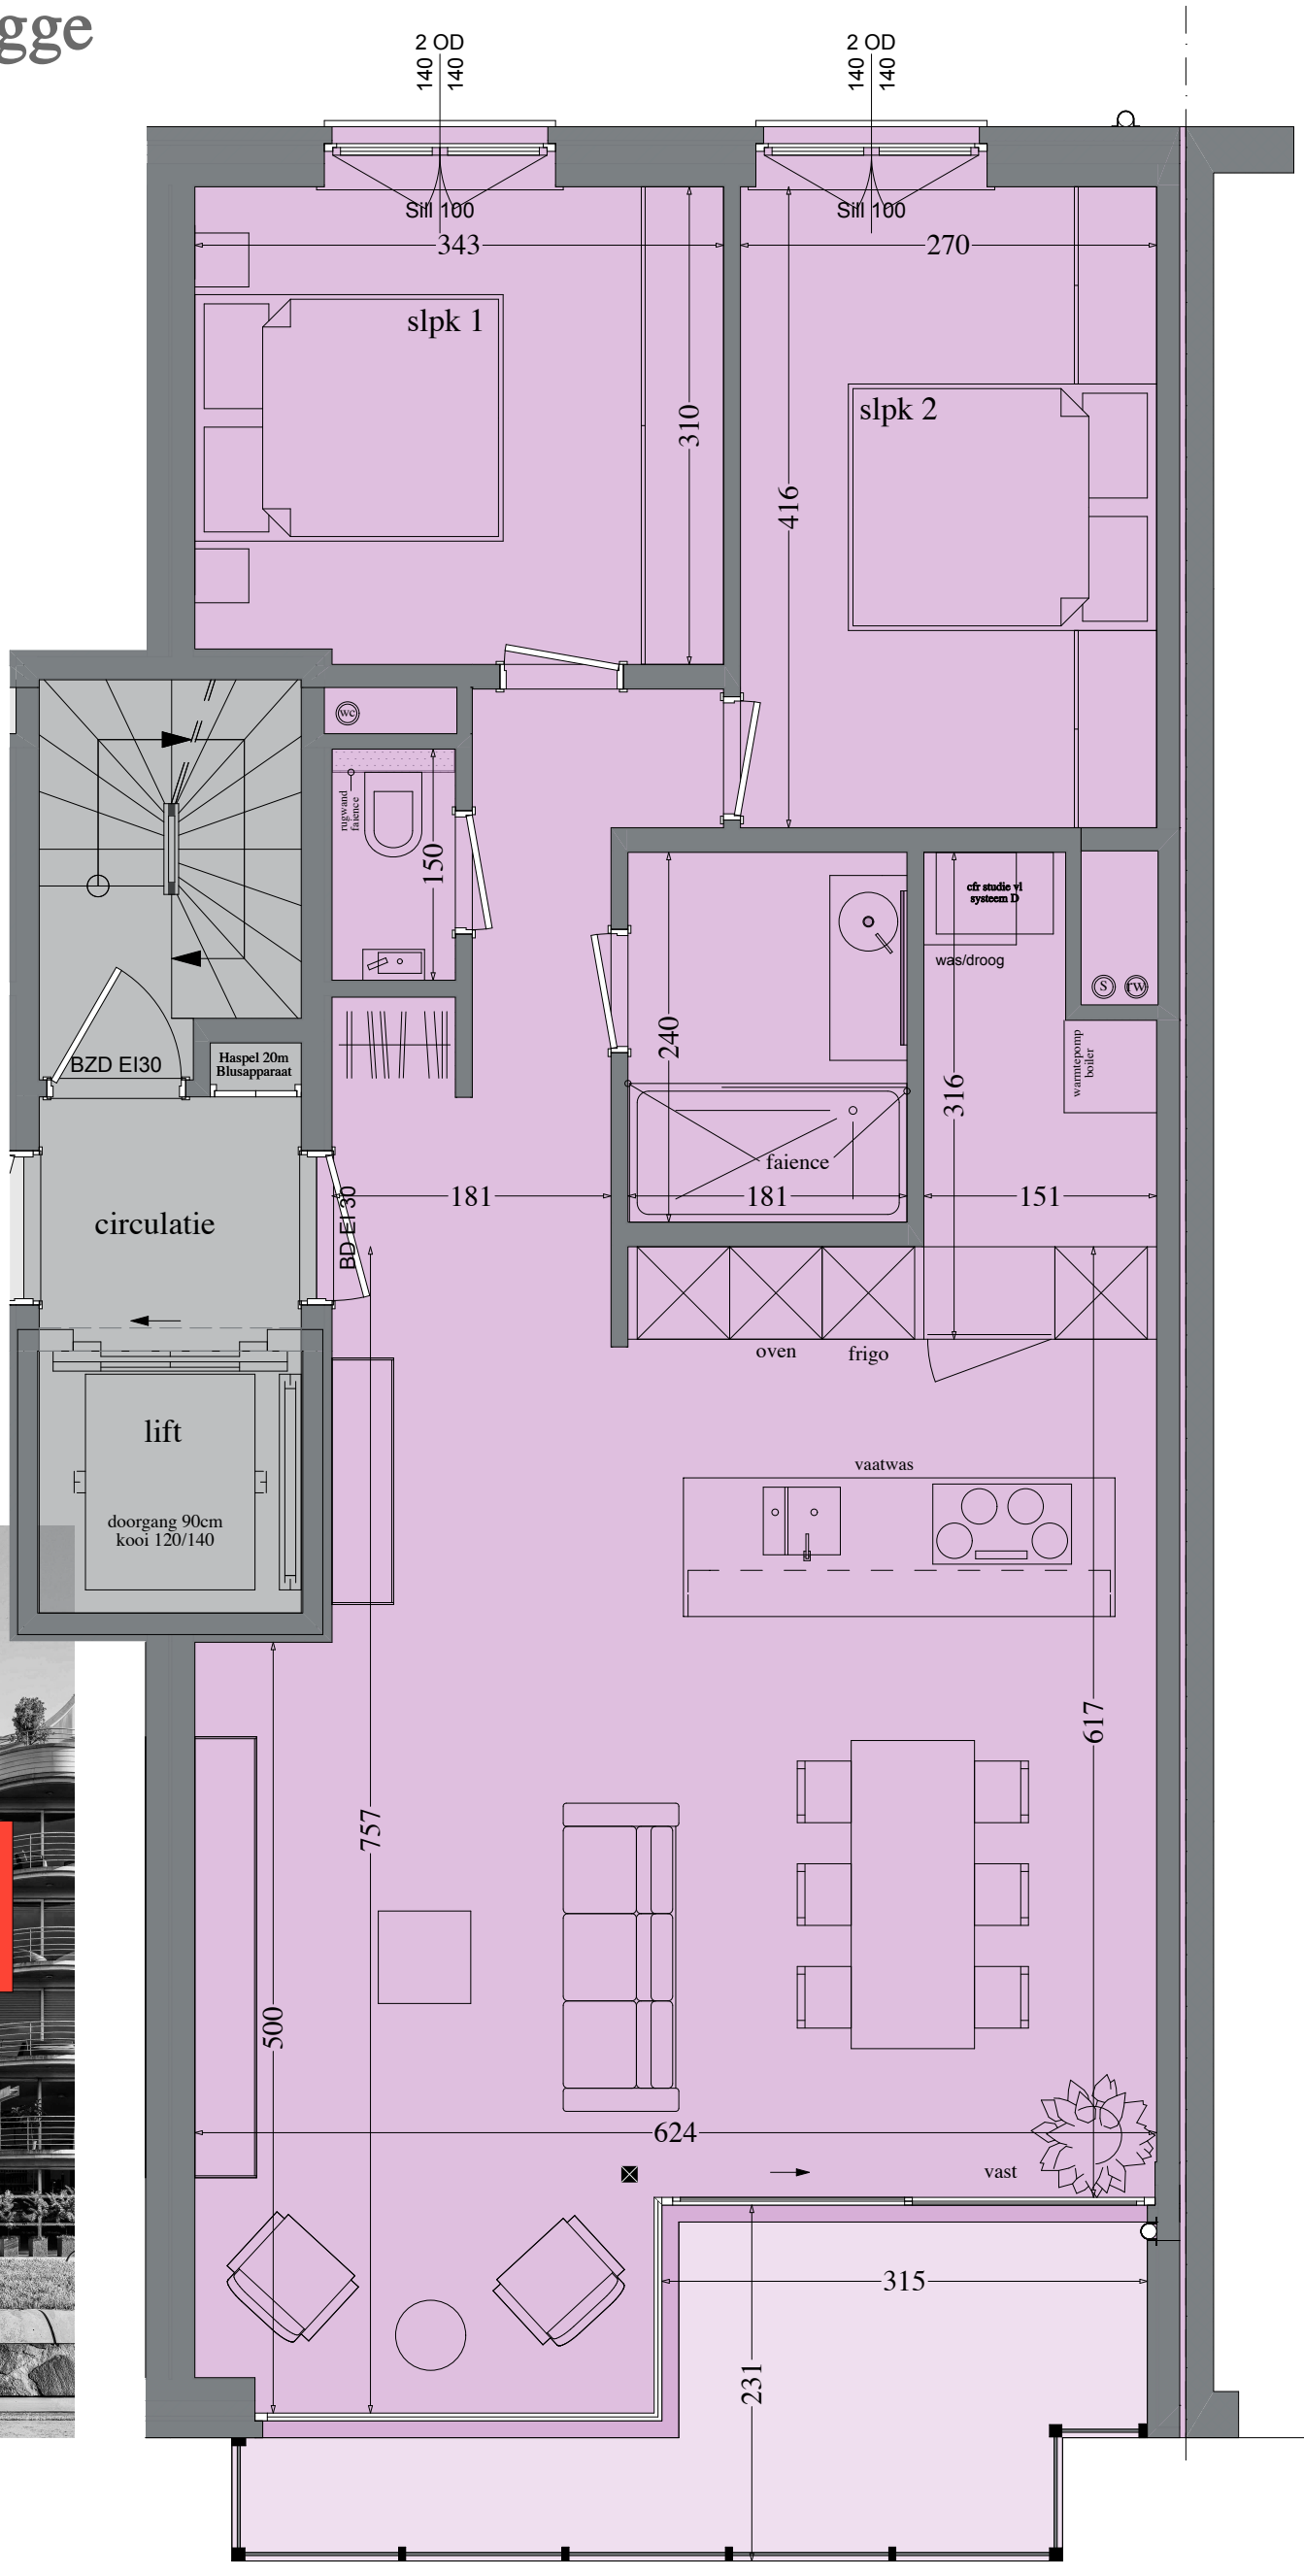

Uitvoering Arch. Yvan van Loo GDA architectuurbureau bvba Drift 19 8420 Wenduine - De Haan