



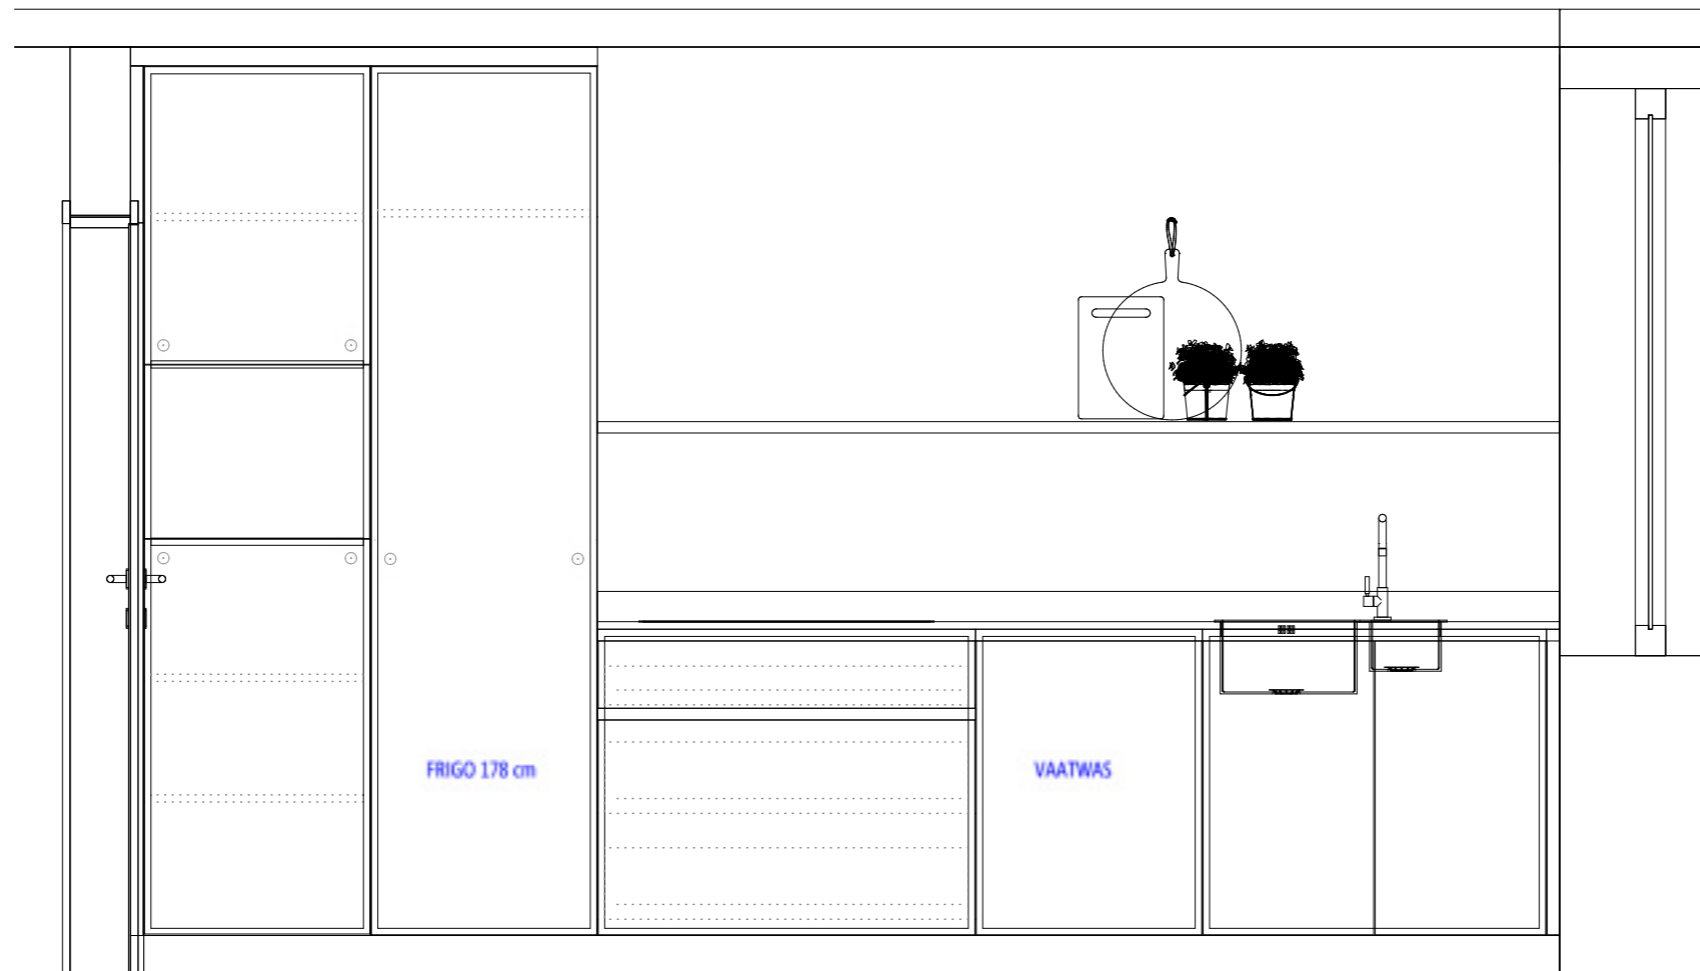

VOORONTWERP	VERMENTINO (hb)	24-01015-01-HVL
	Design & Build 02.01 KEUK1 Jozef Knuddestraat 11 8420 WENDUINE	basis 2.01 *
<p>Diapal nv Bekedijkstraat 1 8490 Jabbeke 050 81 91 70 www.diapal.be verkoop@diapal.be Enkel de kleurkeuze op de ondertekende bestelbon is bindend. Deze tekening is geenszins bedoeld als exacte weergave en derhalve niet bindend. Diapal nv behoudt zich het recht voor om de maatvoering en ontwerp aan te passen in functie van de technische haalbaarheid.</p>		

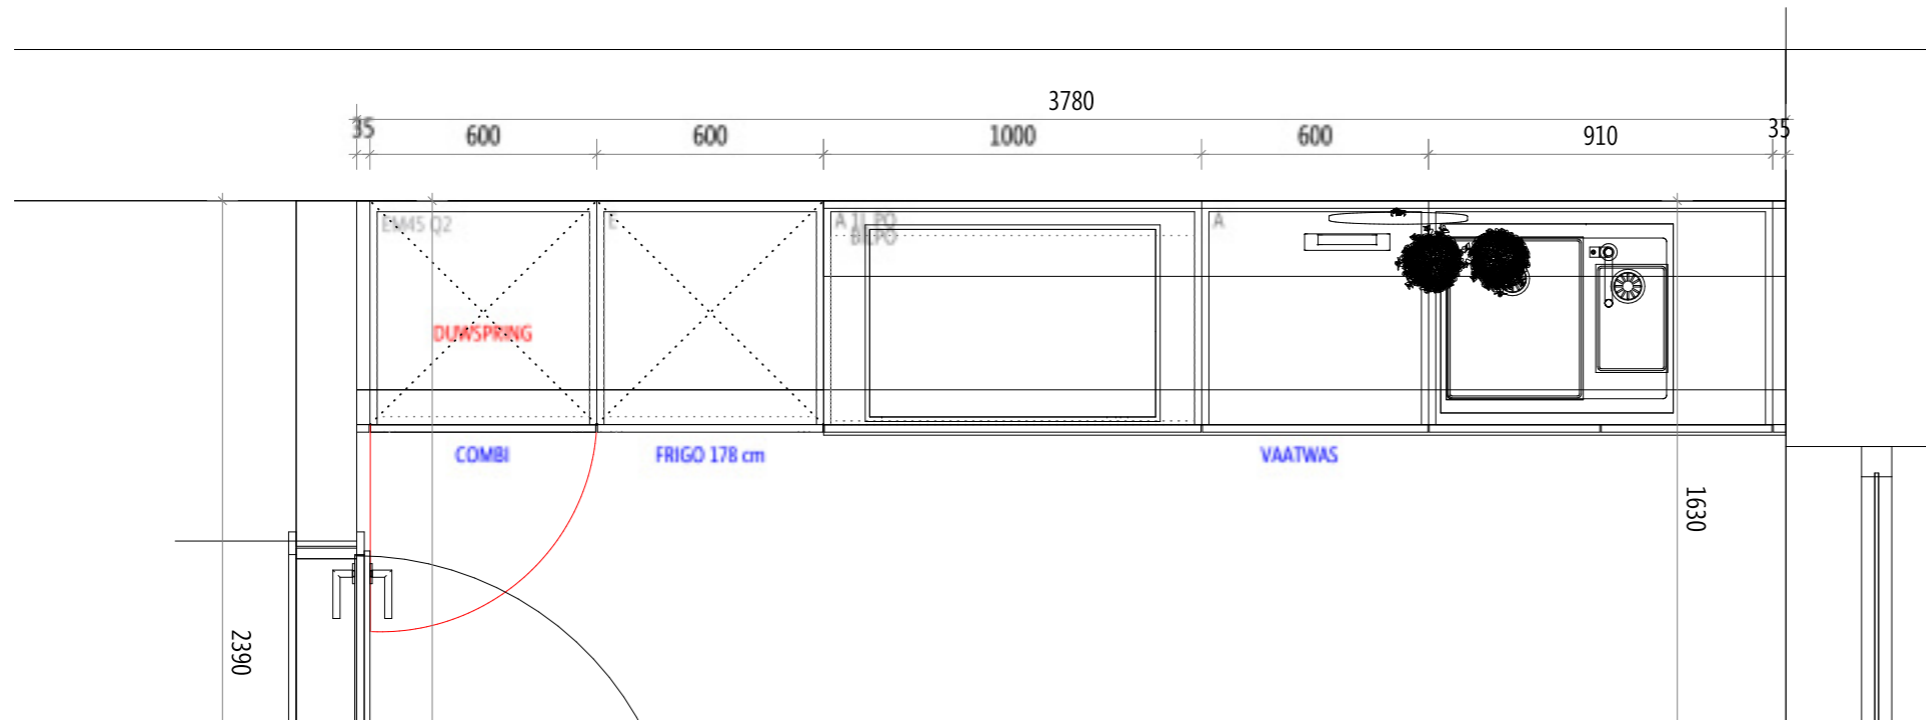

VOORONTWERP	VERMENTINO (hb)	24-01015-01-HVL
	Design & Build 02.01 KEUK1 Jozef Knuddestraat 11 8420 WENDUINE	basis 2.01 *
Diapal nv Bekedijkstraat 1 8490 Jabbeke 050 81 91 70 www.diapal.be verkoop@diapal.be <small>Enkel de kleurkeuze op de ondertekende bestelbon is bindend. Deze tekening is geenszins bedoeld als exacte weergave en derhalve niet bindend. Diapal nv behoudt zich het recht voor om de maatvoering en ontwerp aan te passen in functie van de technische haalbaarheid.</small>		